



表演廳
搖滾區2520站席
(12席輪椅席、12席陪伴席)

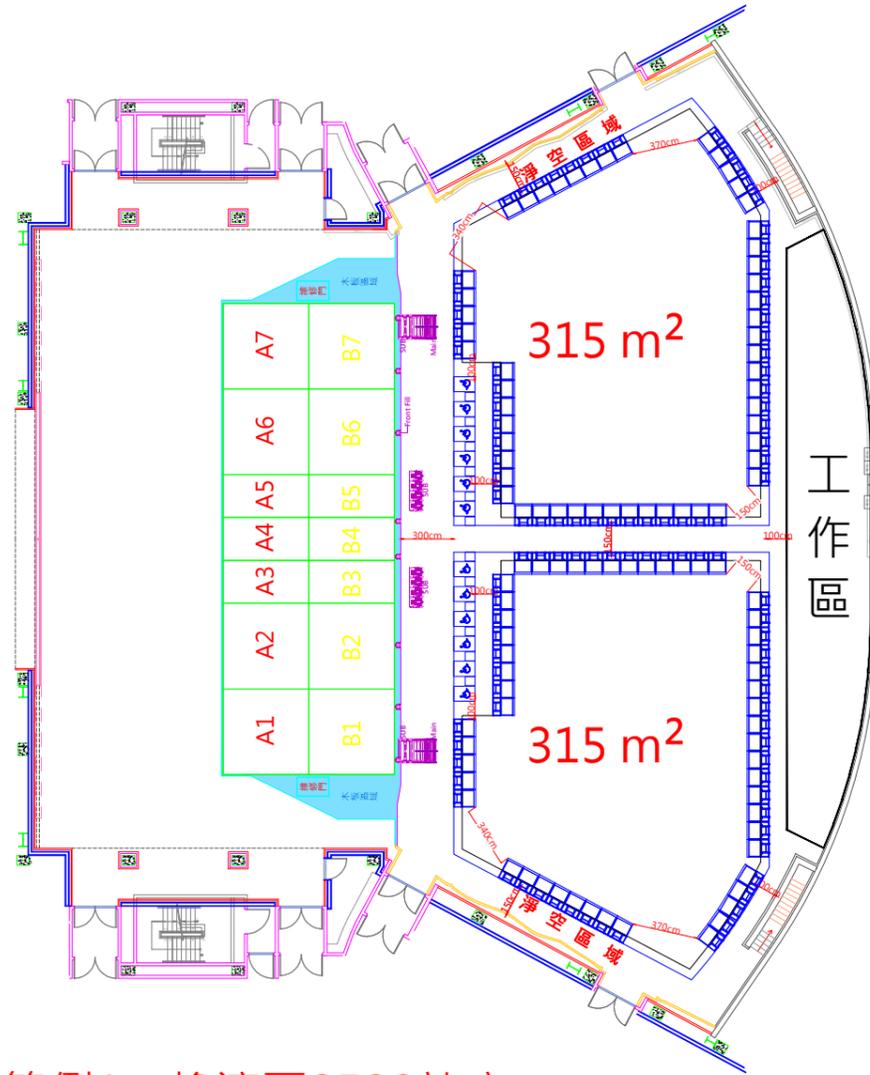

範例1：搖滾區2520站席 (12席輪椅席、12席陪伴席)

一樓觀眾席可依演出需求自行規劃，另因逃生及消防安全規範，淨空區域說明如下：

- 護城河內人數上限以一平方米4人計算為原則。
- 搖滾區須於指定區域設置12席無障礙席及12席保留席，並離後方護城河1公尺（含）以上。
- 搖滾區必須設置6個逃生出口，寬度不得小於圖面上規定之尺寸。
- 第一排無障礙席 / 護城河前方須保留3公尺（含）以上走道（走道內不得設固定式設備妨礙逃生動線）。
- 最後方護城河須距離一樓後方牆面或工作區1公尺（含）以上。
- 面舞台之縱向走道加總值至少4.5公尺（含）以上，其左右兩側入口走道至少各1.5公尺（含）以上，各區走道需保留1公尺（含）以上。
- 演出設備（如攝影搖臂、滑軌）與演出搭建物（如控台、延伸台等）須與觀眾席保持1公尺（含）以上之安全距離。
- 箭頭標示為進場及逃生動線，該區護城河須可活動開啟，避難時工作人員得立即開啟逃生通道。
- 演出內容如有使用火焰、火花或火星等明火表演之特殊需求時，請依「專業爆竹煙火施放作業及人員資格管理辦法」規劃辦理。
- 一樓無障礙席若於活動日14日前尚未售罄或索取完畢，得開放供一般民眾購買或索取。

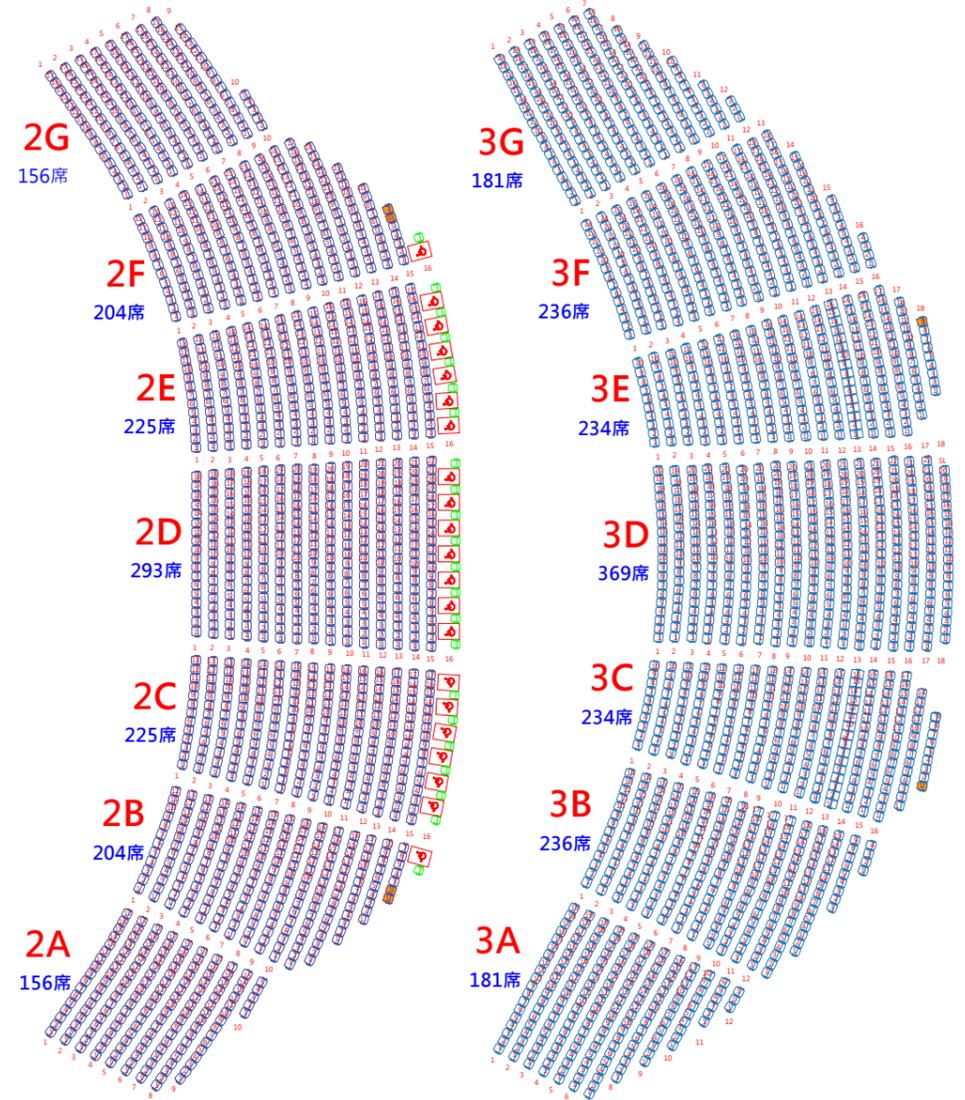


2F觀眾總席數：1463席
身障席：21席
陪伴席：22席

2F觀眾席後區可能因舞台搭設方式不同而產生視線不良情況

3F觀眾總席數：1675席

館方保留席（共6席）

2F (4席)	B區15-1、15-2 F區15-6、15-7
3F (2席)	C區18-1 E區18-9

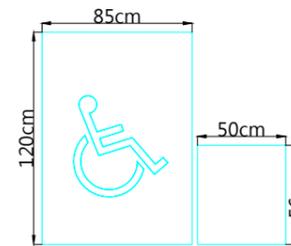


依建築物無障礙設施設計規範輪椅觀眾席位空間尺寸依下列辦理：
每座位為寬85cm、深120cm為單位。

簽章

次數	日期	修改內容	修改	校核	審核	核准
核准						


審核1	審核2
校核	日期
校核	單位
設計	比例 無
繪圖	
圖號	
張號	分類圖號

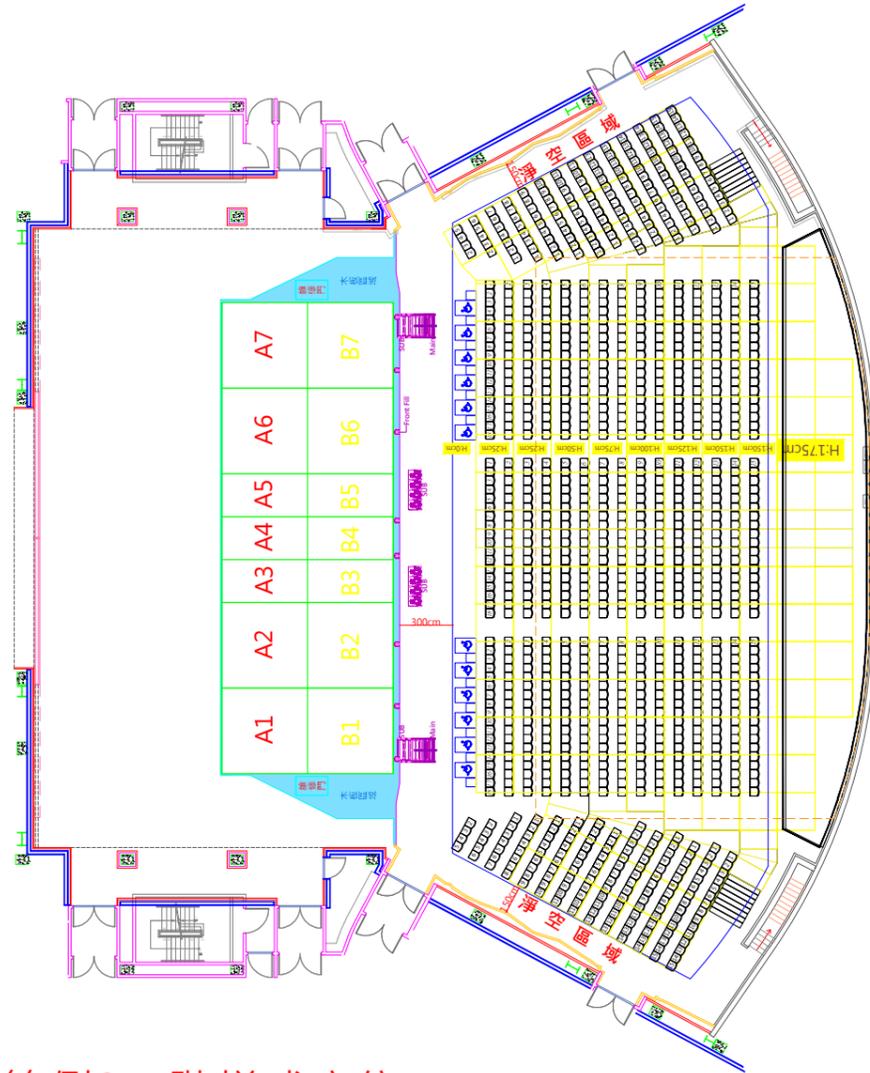

範例2：階梯式座位 (12席輪椅席、12席陪伴席)

一樓觀眾席可依演出需求自行規劃，另因逃生及消防安全規範，淨空區域說明如下：

- 階梯式座位須於指定區域設置12席無障礙席及12席保留席。
- 第一排無障礙席 / 第一排座位前方須保留3公尺(含)以上走道(走道內不得設固定式設備妨礙逃生動線)。
- 最後一排座位須距離工作區1公尺(含)以上。
- 面舞台之縱向走道加總值至少4.5公尺(含)以上，其左右兩側入口走道至少各1.5公尺(含)以上，各區走道需保留1公尺(含)以上。
- 演出設備(如攝影搖臂、滑軌)與演出搭建物(如控台、延伸台等)須與觀眾席保持1公尺(含)以上之安全距離。
- 演出內容如有使用火焰、火花或火星等明火表演之特殊需求時，請依「專業爆竹煙火施放作業及人員資格管理辦法」規劃辦理。
- 一樓無障礙席若於活動日14日前尚未售罄或索取完畢，得開放供一般民眾購買或索取。

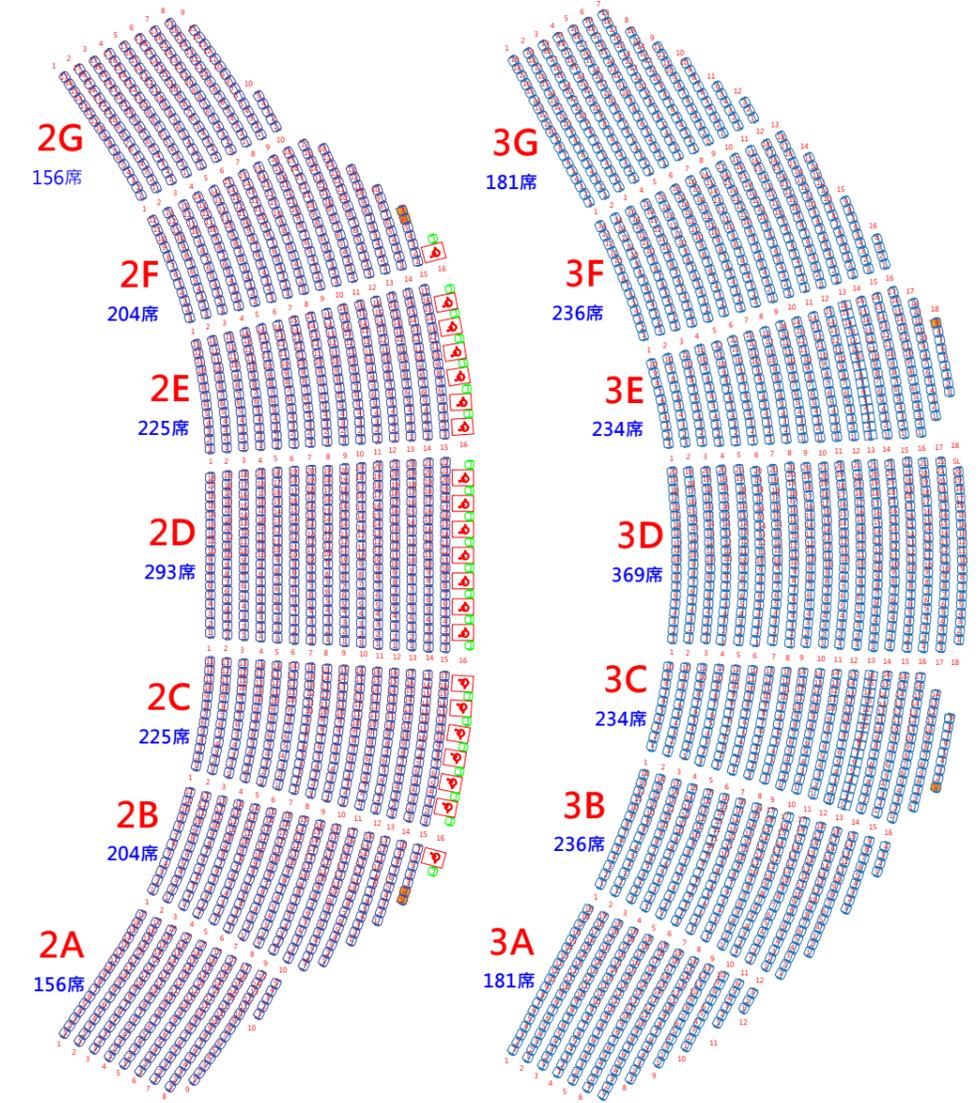


2F觀眾總席數：1463席
身障席：21席
陪伴席：22席

2F觀眾席後區可能因舞台搭設方式不同而產生視線不良情況

3F觀眾總席數：1675席

館方保留席(共6席)

2F(4席)	B區15-1、15-2 F區15-6、15-7
3F(2席)	C區18-1 E區18-9


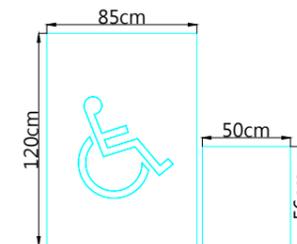


依建築物無障礙設施設計規範輪椅觀眾席位空間尺寸依下列辦理：
每座位為寬85cm、深120cm為單位。

簽章

次數	日期	修改內容	修改	校核	審核	核准

核准	
審核1	審核2
校核	日期
校核	單位
設計	比例 無
繪圖	
圖號	
張號	分類圖號

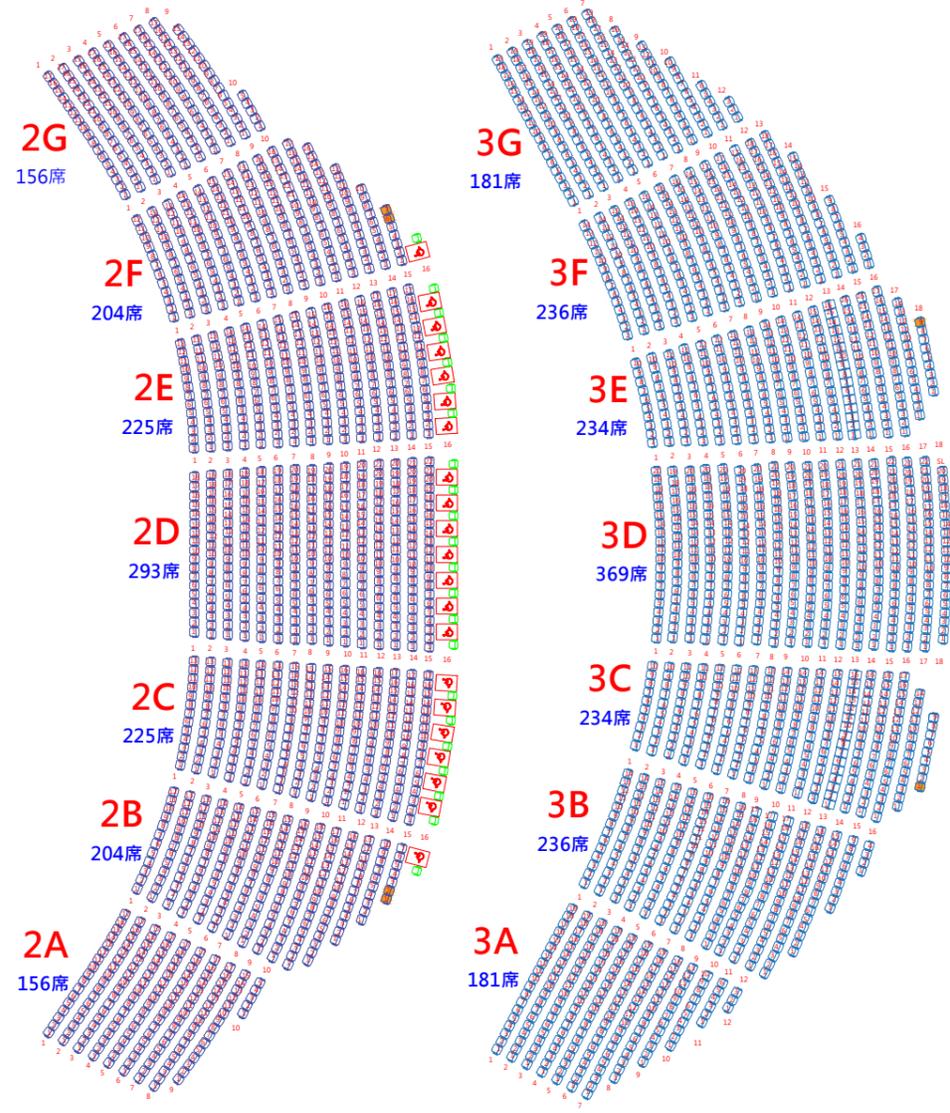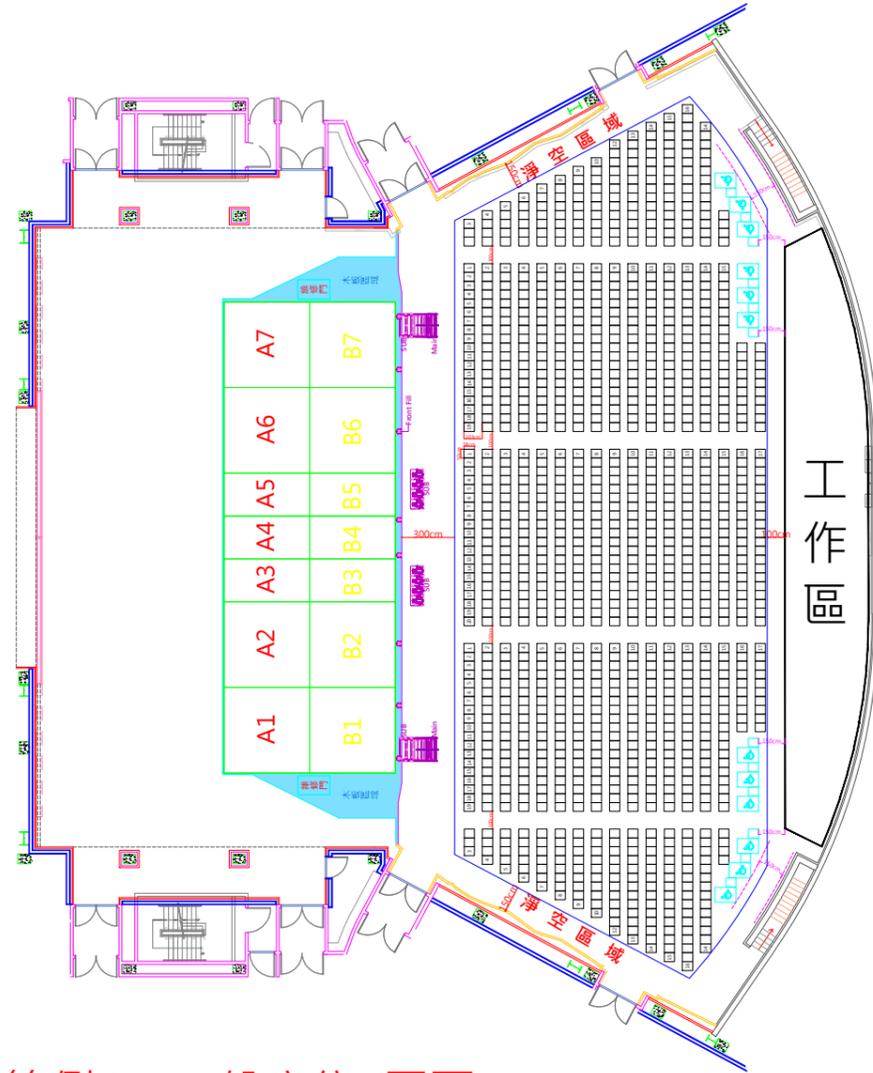

範例4：一般座位 (五區)
(12席輪椅席、12席陪伴席)

一樓觀眾席可依演出需求自行規劃，另因逃生及消防安全規範，淨空區域說明如下：

- 一般座位須於指定區域設置12席無障礙席及12席保留席，並離後方牆面或工作區1.5公尺(含)以上。
- 第一排座位前方須保留3公尺(含)以上走道(走道內不得設固定式設備妨礙逃生動線)。
- 最後一排一般座位須距離一樓後方牆面或工作區1公尺(含)以上。
- 面舞台之縱向走道加總值至少4.5公尺(含)以上，其左右兩側入口走道至少各1.5公尺(含)以上，各區走道需保留1公尺(含)以上。
- 演出設備(如攝影搖臂、滑軌)與演出搭建物(如控台、延伸台等)須與觀眾席保持1公尺(含)以上之安全距離。
- 演出內容如有使用火焰、火花或火星等明火表演之特殊需求時，請依「專業爆竹煙火施放作業及人員資格管理辦法」規劃辦理。
- 一樓無障礙席若於活動日14日前尚未售罄或索取完畢，得開放供一般民眾購買或索取。


2F觀眾總席數：1463席
身障席：21席
陪伴席：22席

2F觀眾席後區可能因舞台搭設方式不同而產生視線不良情況

3F觀眾總席數：1675席

館方保留席(共6席)

2F (4席)	B區15-1、15-2 F區15-6、15-7
3F (2席)	C區18-1 E區18-9

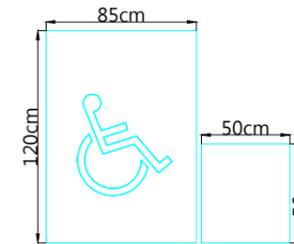

依建築物無障礙設施設計規範輪椅觀眾席位空間尺寸依下列辦理：
每座位為寬85cm、深120cm為單位。

簽章

次數	日期	修改內容	修改	校核	審核	核准

核准	
審核1	審核2
校核	日期
校核	單位
設計	比例 無
繪圖	
圖號	
張號	分類圖號