Stage L WallBox

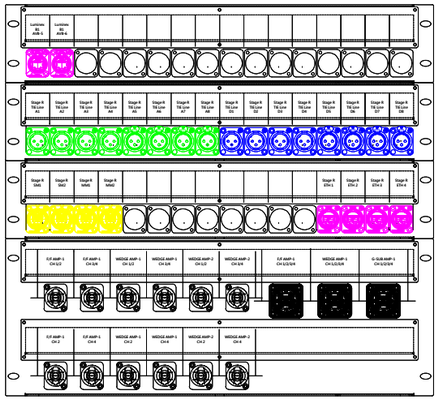

Stage R WallBox

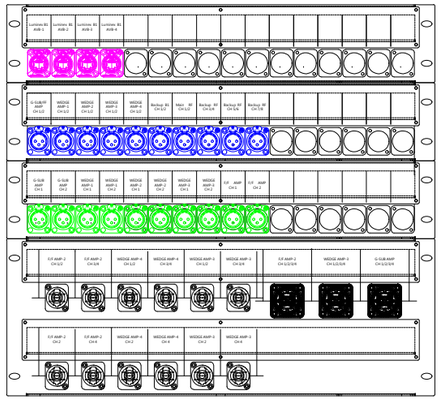

Stage R WallBox

N1002 AV101 WallBox

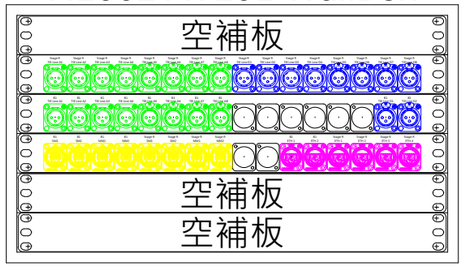

AV119 Panel

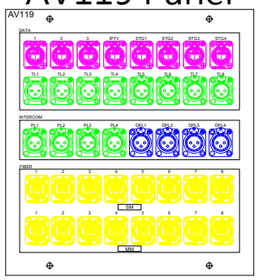

FOH WallBox Panel

B1 WallBox

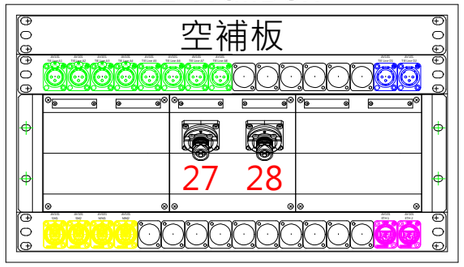

N1005 WallBox

TAIPEI MUSIC CENTER 台北流行音樂中心

表演廳
面板示意圖

簽章

次數	日期	修改內容	修改	經辦	校核	審定	審核	核准

核准	
審核1	審核2
校核	日期
校核	單位
設計	比例 無
繪圖	
圖號	
張號	分類圖號

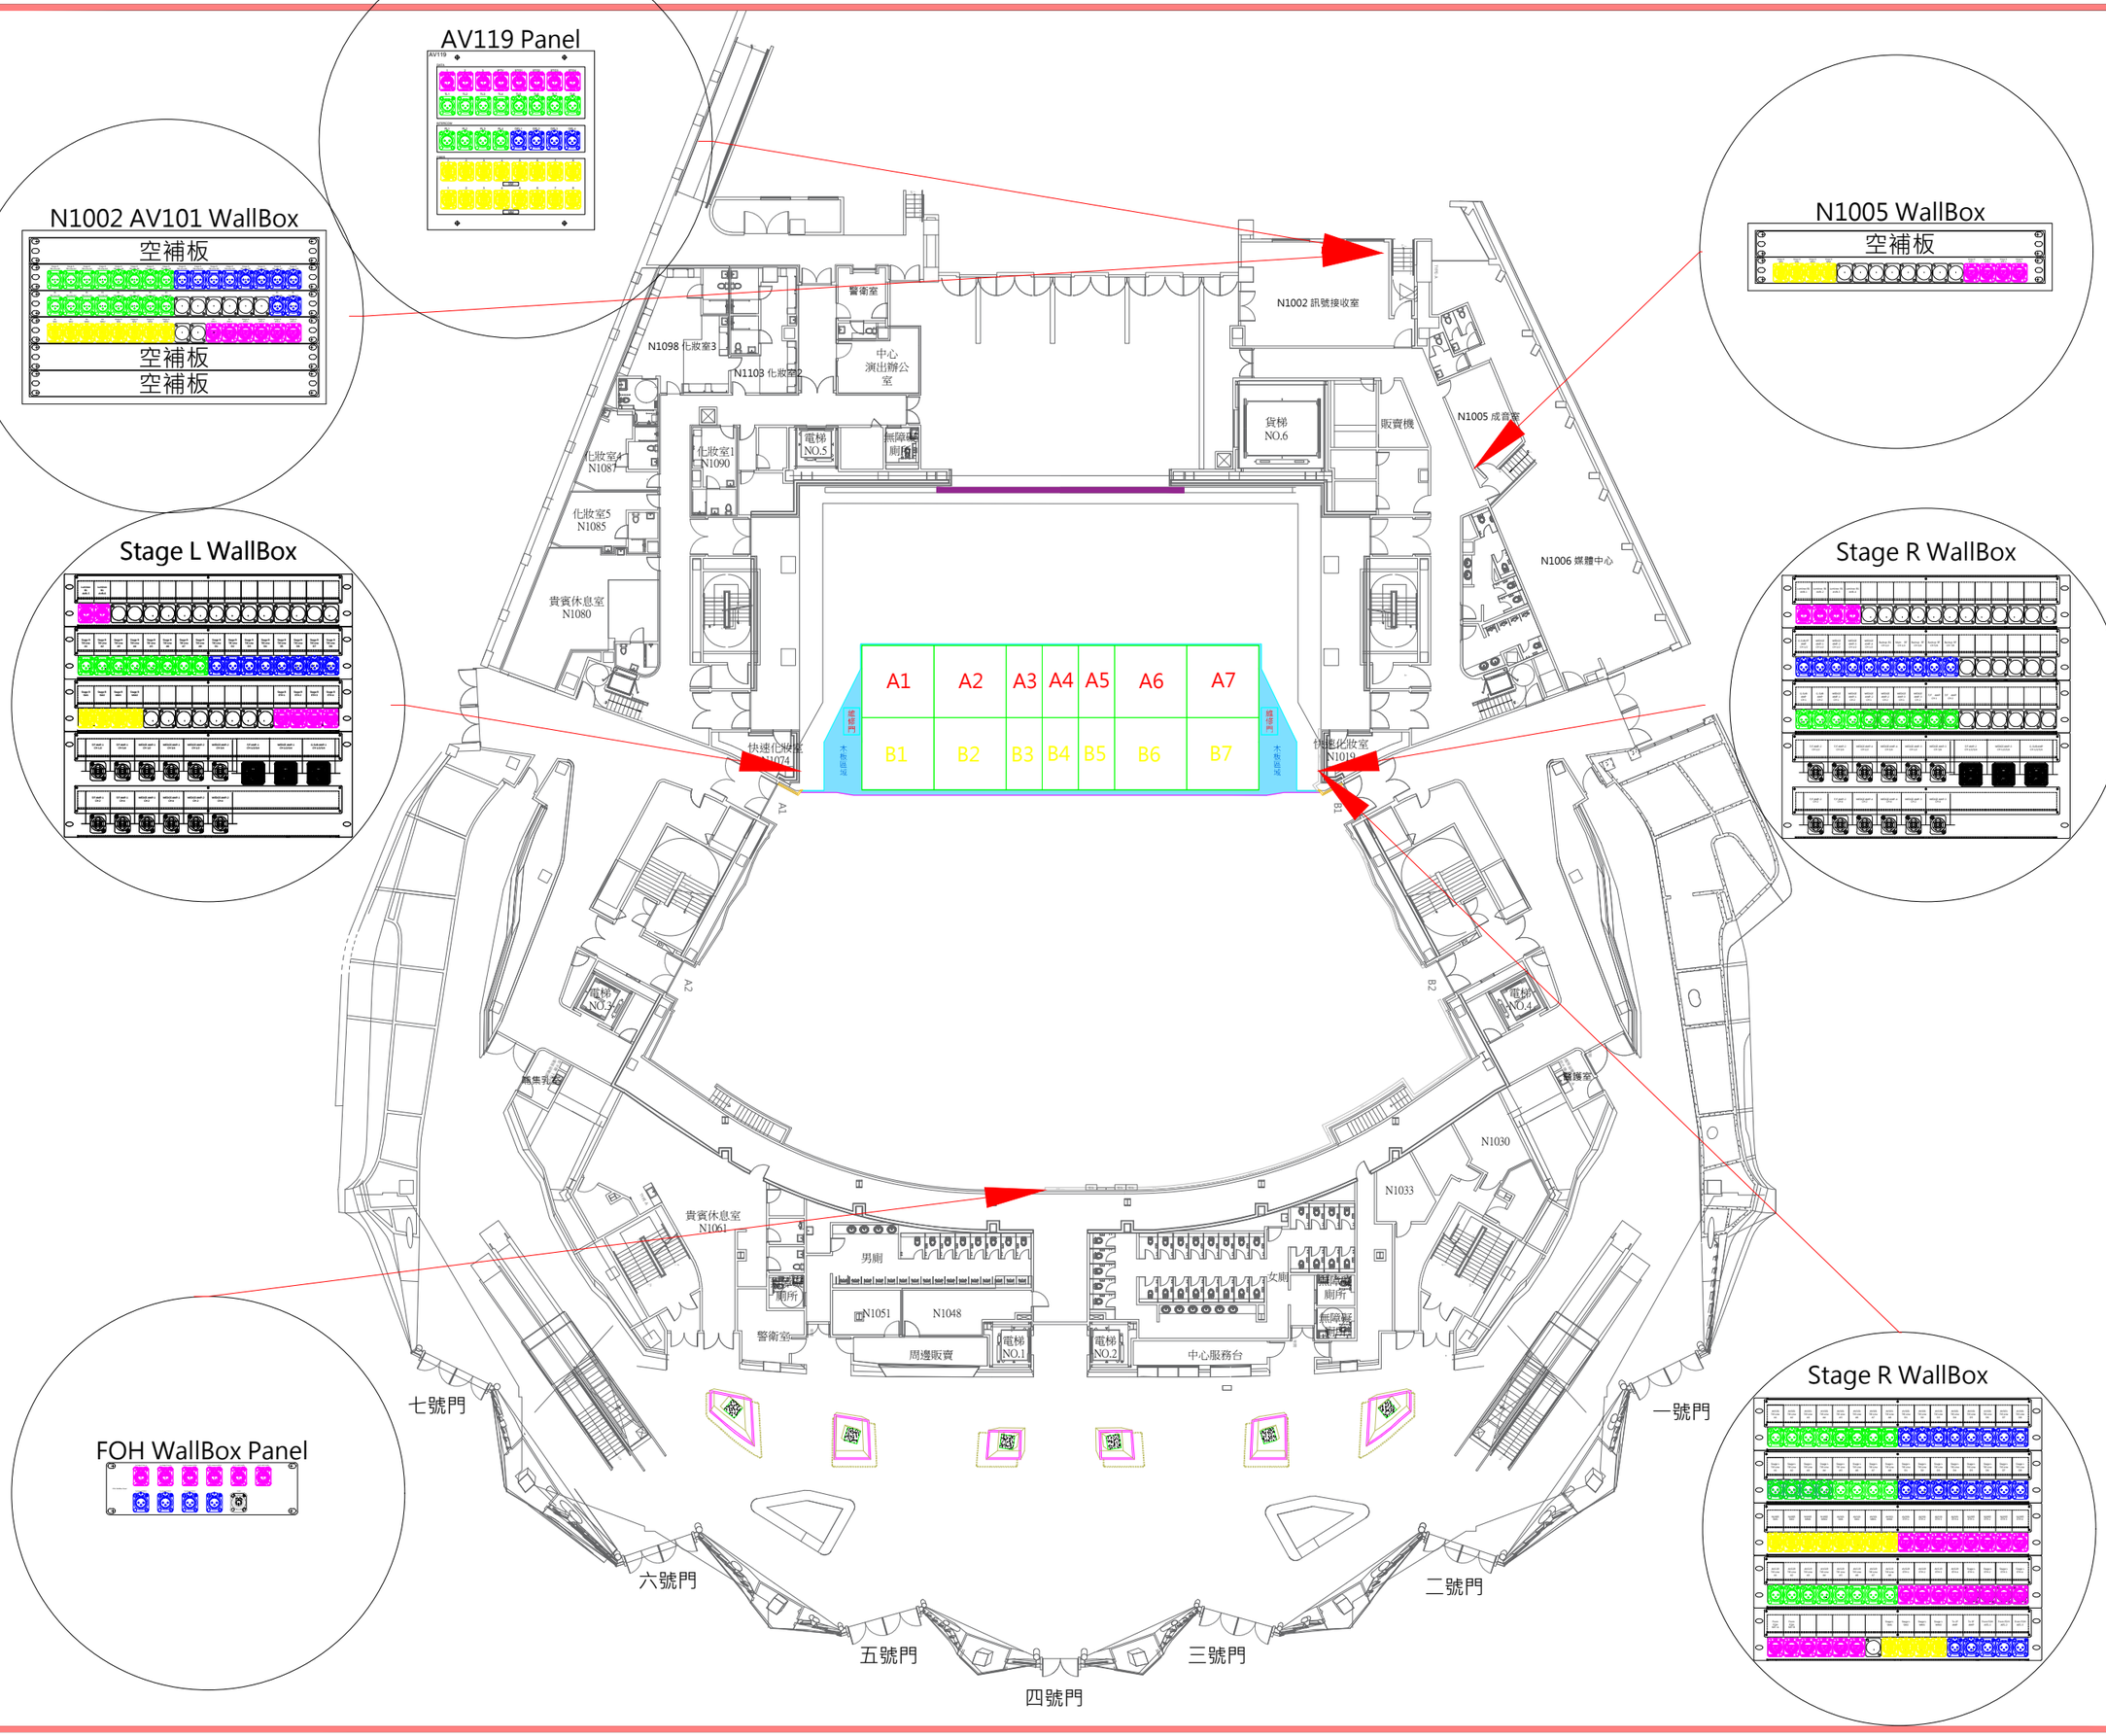

TAIPEI MUSIC CENTER 台北流行音樂中心

表演廳
1F WallBox
位置圖

簽章

次數	日期	修改內容	修改	經辦	校核	審定	審核	核准

核准	
審核1	審核2
校核	日期
校核	單位
設計	比例 無
繪圖	
圖號	
張號	分類圖號

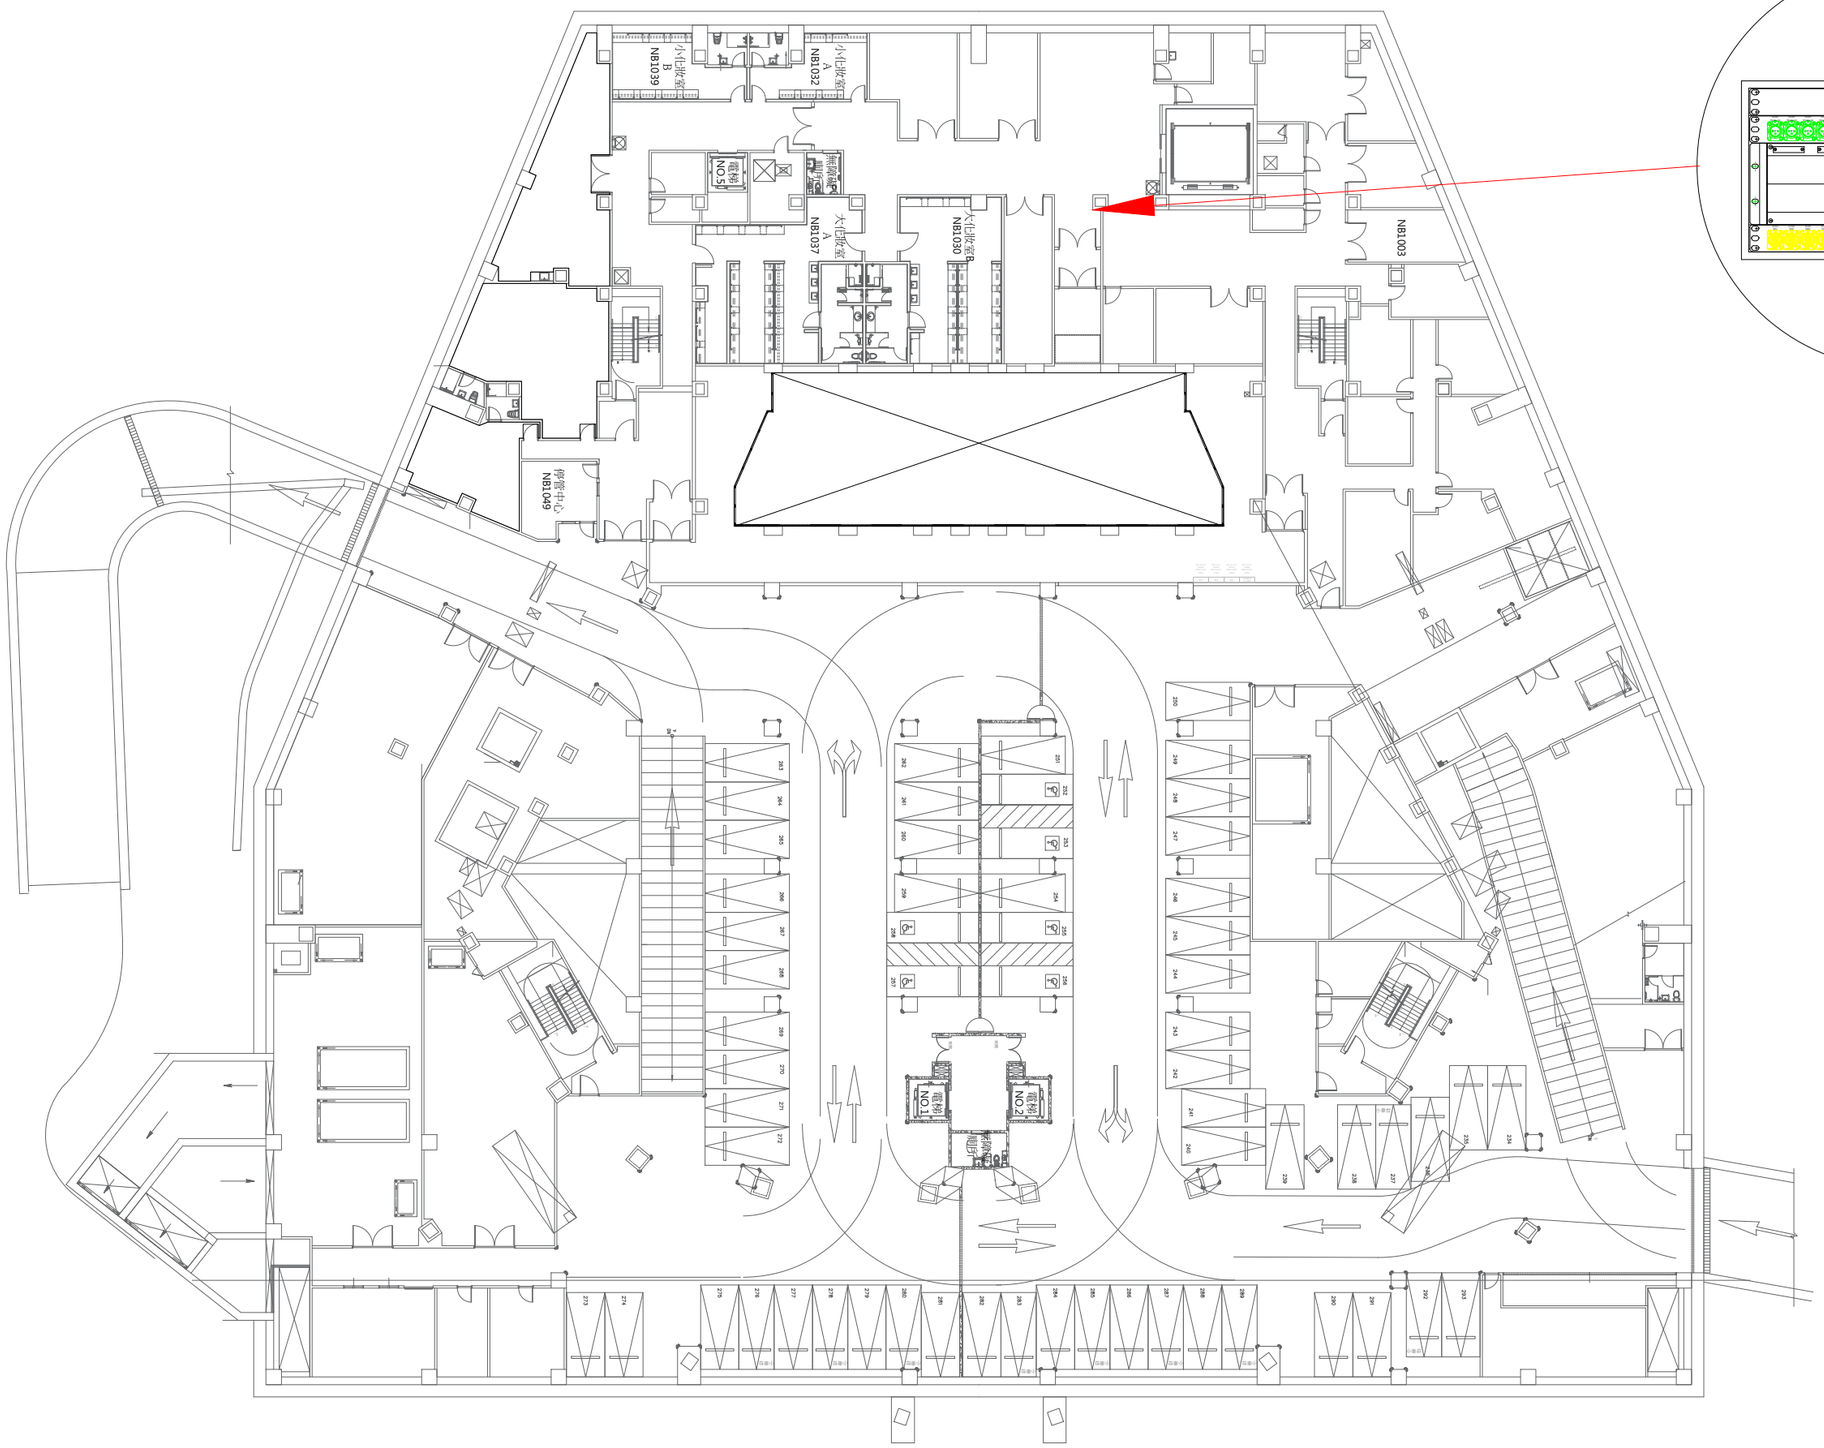

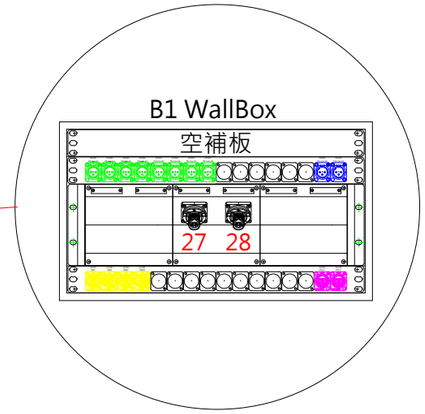

TAIPEI MUSIC CENTER 台北流行音樂中心

表演廳
B1 WallBox
位置圖

簽章

次數	日期	修改內容	修改	經辦	校核	審定	審核	核准

核准	
審核1	審核2
校核	日期
校核	單位
設計	比例 無
繪圖	
圖號	
張號	分類圖號